

# 四谷区民ホール照明基本吊込み図

( サス回路 各30A)ニ C型

UH: #71,#72,#63,#22

LH: #72,#59,#22,#40

ホリ幕 —  
バック幕 —  
5 吊巻取スクリーン  
収納場所

U H —

3 袖 —

3 Sus

3Susナナメ 袖が近い

(フレネル12台 ソフトレンズ)


3Susナナメ 袖が近い

1 6 回路  
直回路 2

4 吊

文字 3

2 袖

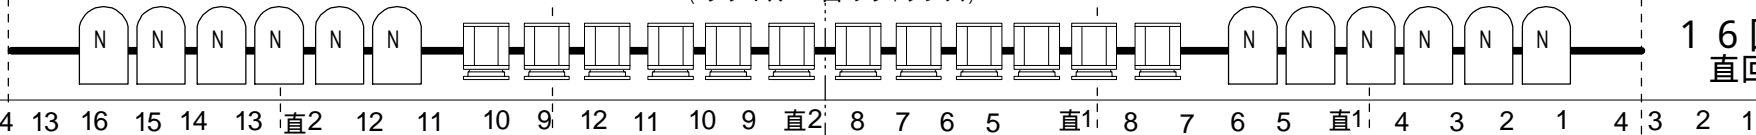

2 Sus (2Bo)

(フレネル12台 ハードレンズ)

1 6 回路  
直回路 2


3 吊

引割幕

文字 2

2 吊

1 吊

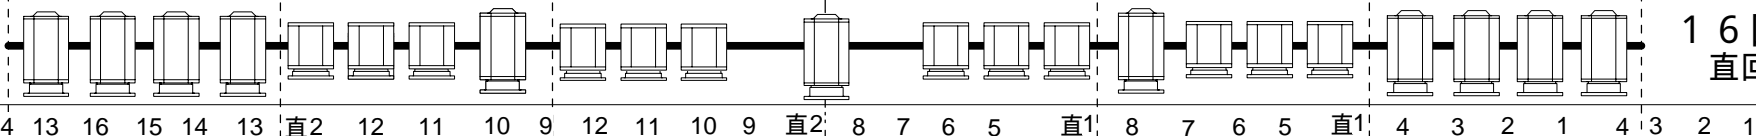


1 Sus

(フレネル12台 ハードレンズ)

1 6 回路  
直回路 2

1 Bo

1 袖

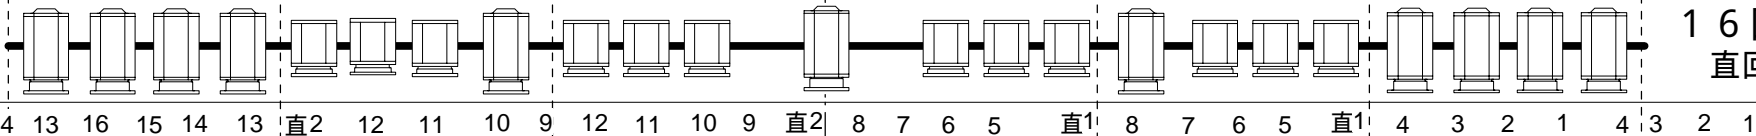

FR 下手

Q

FR 上手

暗転幕

ドン帳

前ボタン

シーリング

